


Felpéc

Szabályozási tervlapok
területi hatályának
helyszínrajza

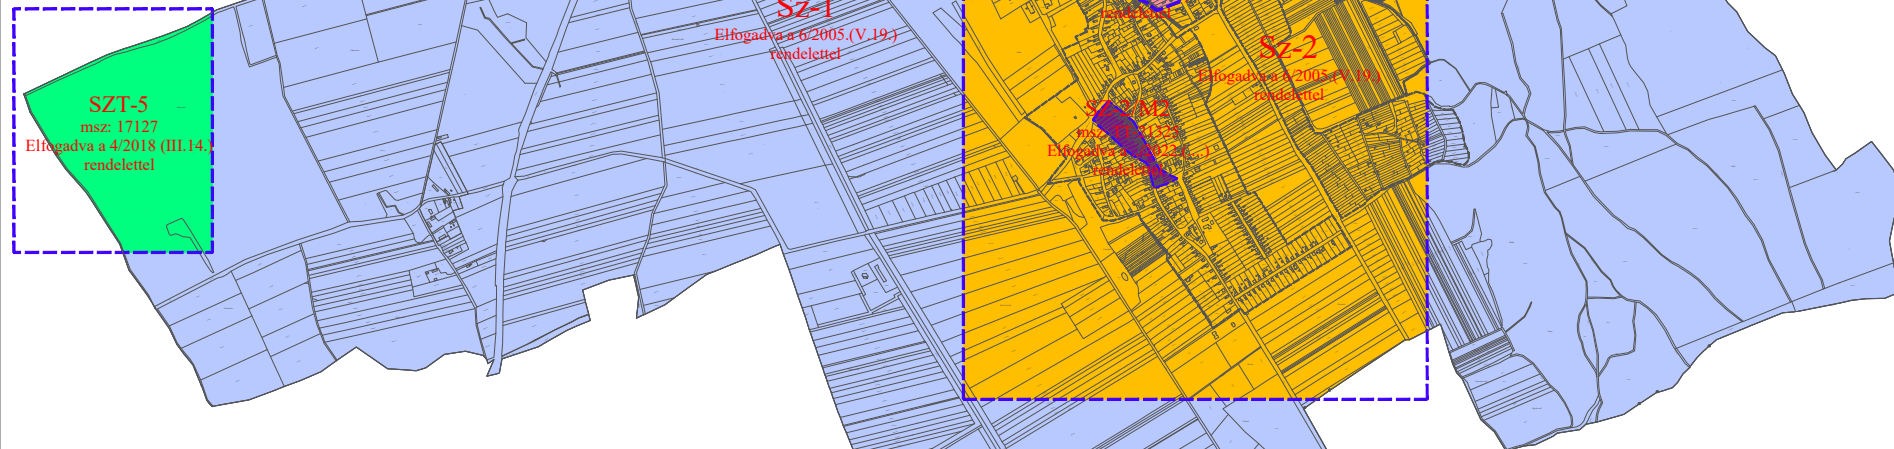


- SZ-1 tervlap, elfogadva 6/2005.(V.19.) önk. rendelettel
- SZ-2 tervlap, elfogadva 6/2005.(V.19.) önk. rendelettel
- SZT-5 tervlap, msz: 17127, elfogadva 4/2018.(III.14.) önk. rendelettel
- SZ-2/M1 tervlap, msz: TT-20323, elfogadva 11/2020.(XII.2.) önk. rendelettel
- SZ-2/M2 tervlap, msz: TT-21325, elfogadva ..2022.(....) önk. rendelettel

Egyszerűsített eljárás - Véleményezési szakasz

5. melléklet Felpéc Község Önkormányzata 6/2005. (V.19.) önkormányzati rendelethez.

Elfogadva Felpéc Község Önkormányzata ..2022.(....) önkormányzati rendeletével.

		Trend-Terv Településtervező Iroda		9081 Győrújbarát, Fő utca 26. Tel: +36 20/476-2998 trendterv@trendterv.hu	
Tervező: Németh Eszter okl. településmérnök TT 08-0597		Megbízó: Felpéc Község Önkormányzata 9122 Felpéc, Dózsa u. 9.		Dátum: 2022.12.01. Lépték: M=1:20000	
Társtervező: Otolics Anita okl. településmérnök		Megbízás tárgya: Felpéc településrendezési tervi eszközeinek módosítása		Munkaszám: TT-21325 Tervfajta: jóváhagyandó	
Rajz megnevezése: Szabályozási tervlapok területi hatályának helyszínrajza		Rajzsám:		SZ-TH	